



1.krs	107 ap
2.krs	111 ap
3.krs	111 ap
4.krs	71 ap

Yht. 400 ap


Aurinkopaneelien varaus
 ylimmällä tasolla 2767,5 m²
 Alemmissa kerroksissa 289 ap

11 684 kem²
29 m² / ap


polkupyöräpaikat 127 kpl

Asemapiirustus 1 : 500




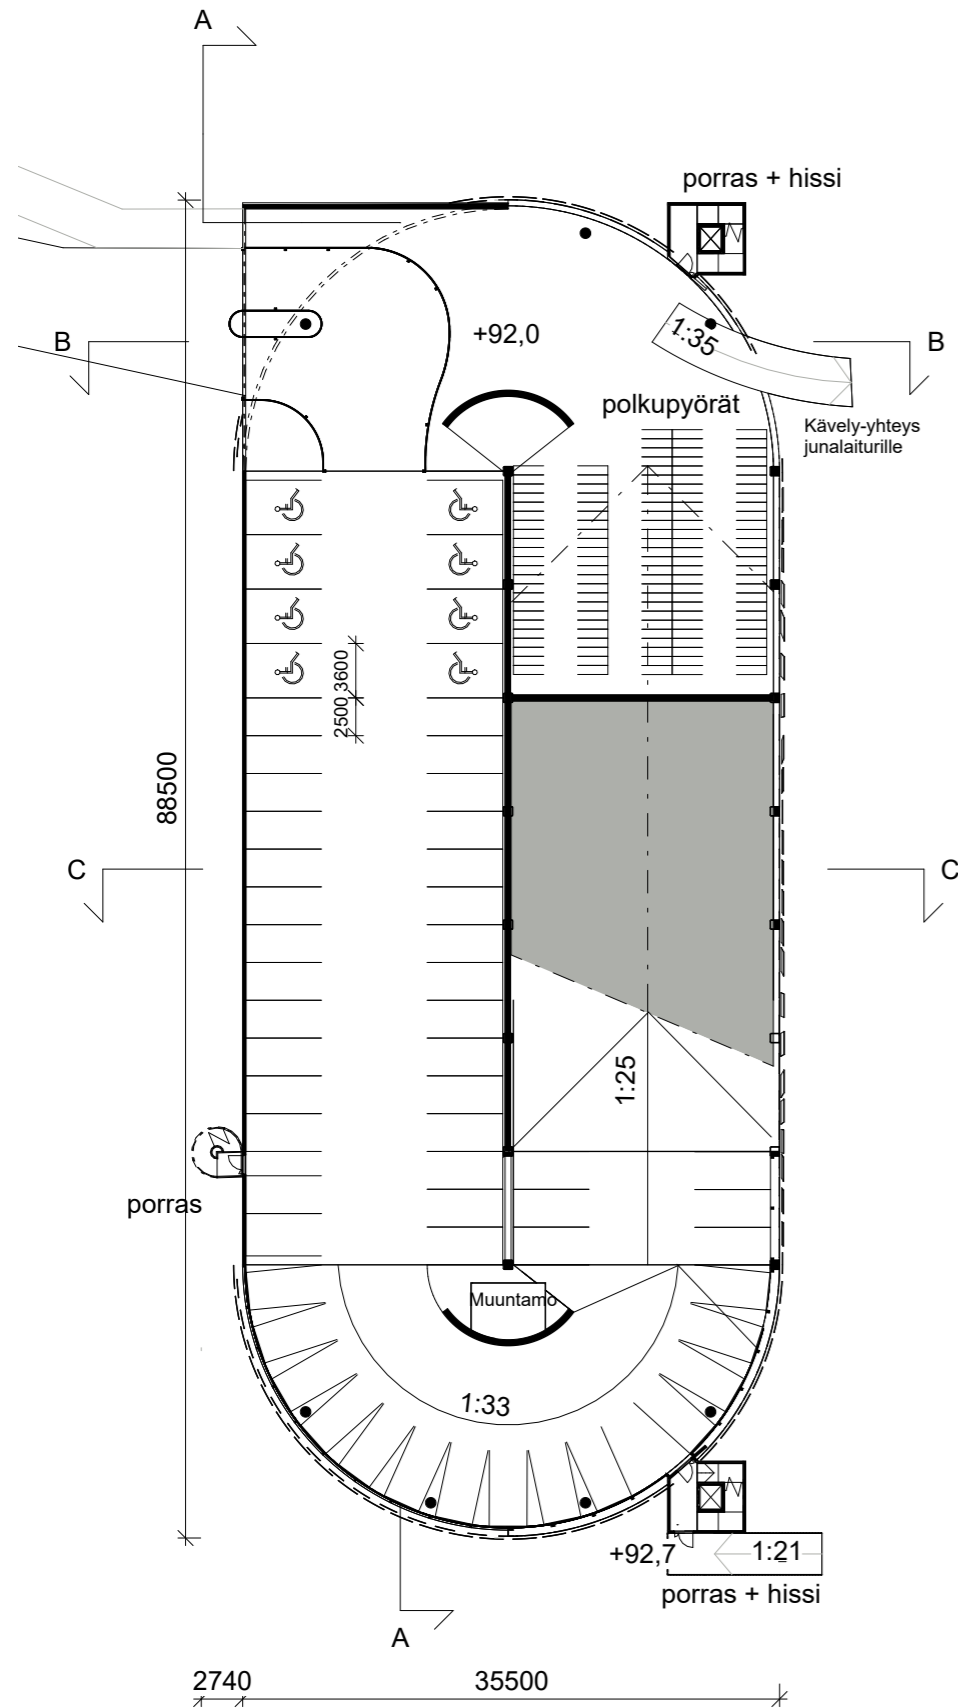


Pohjapiirustus, kerros 1 1 : 500

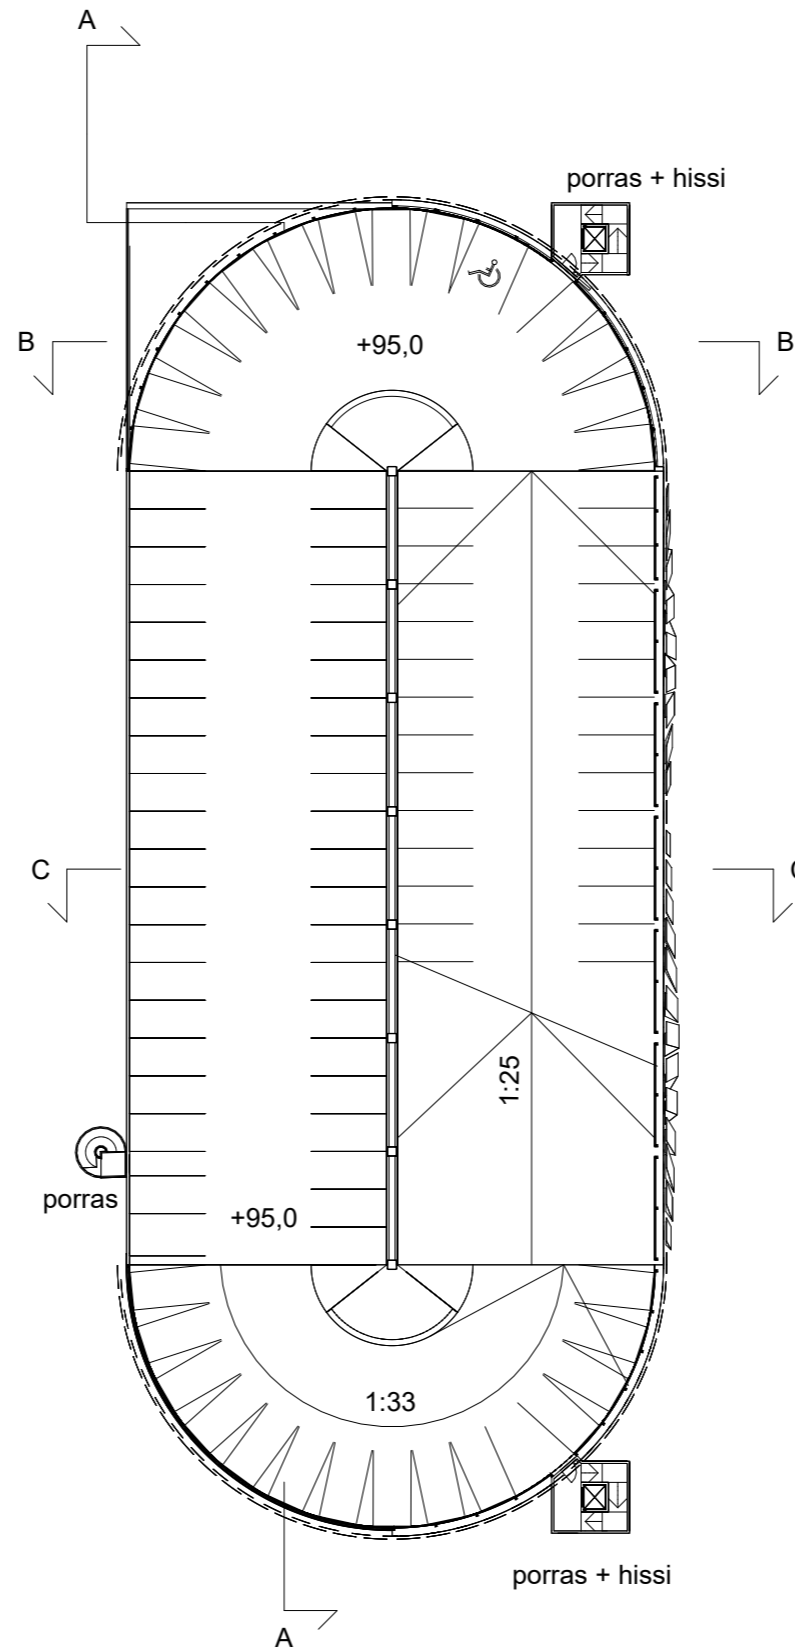


Pohjapiirustus, kerros 2 & 3 1 : 500

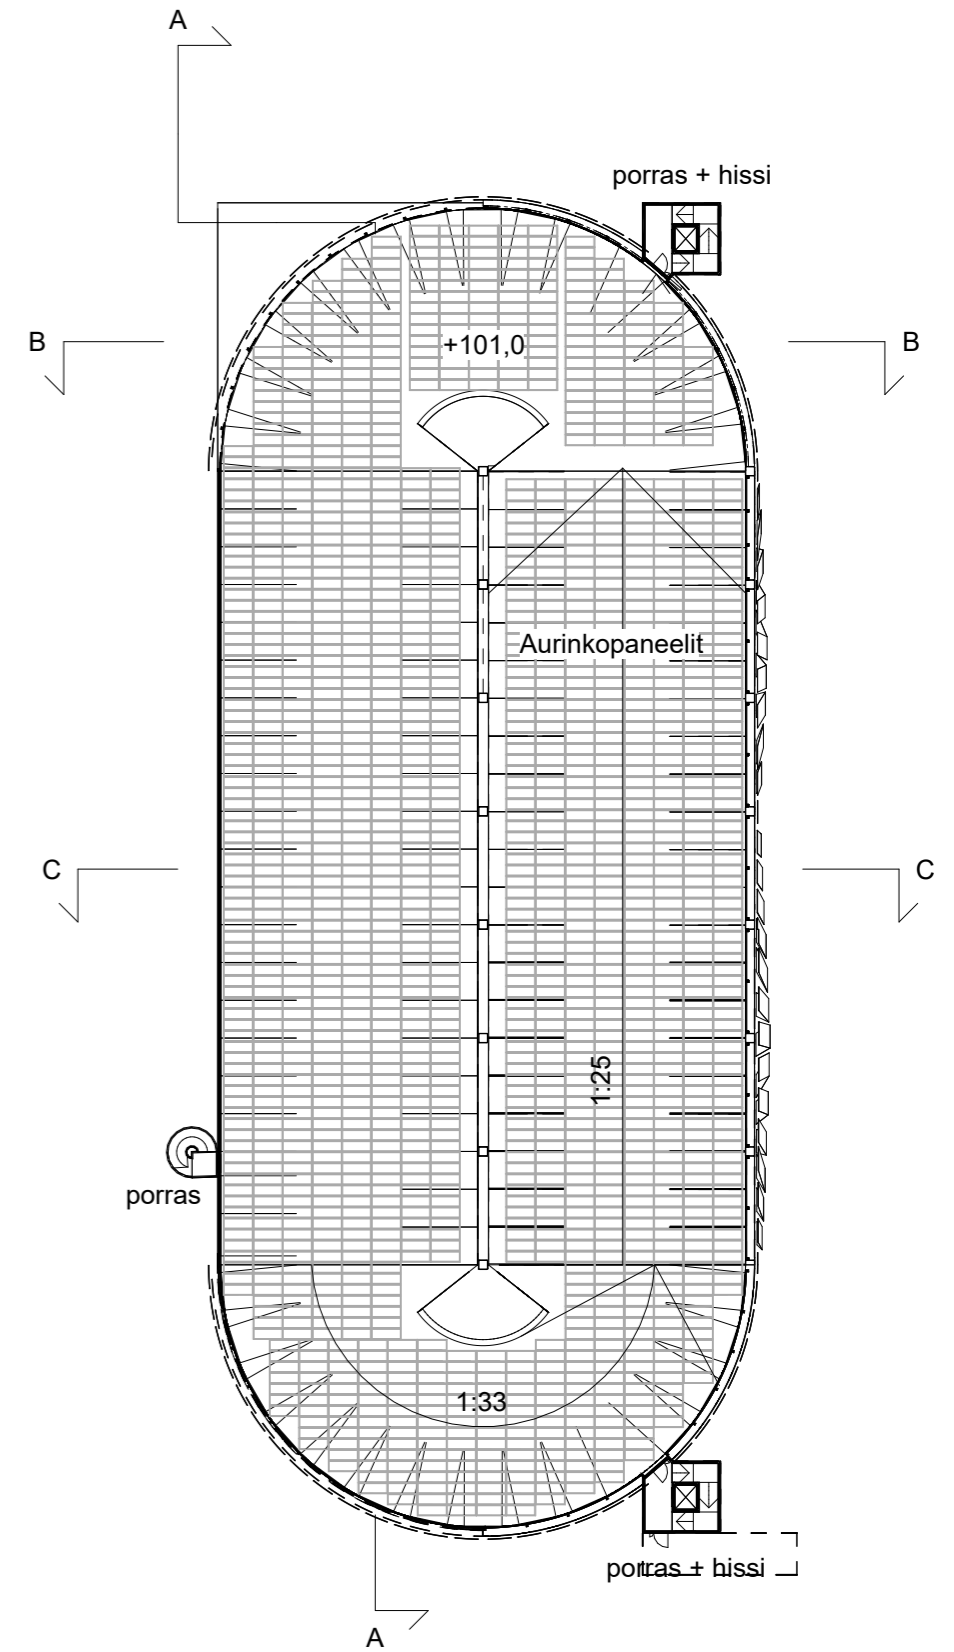

Pohjapiirustus, kerros 4 1 : 500

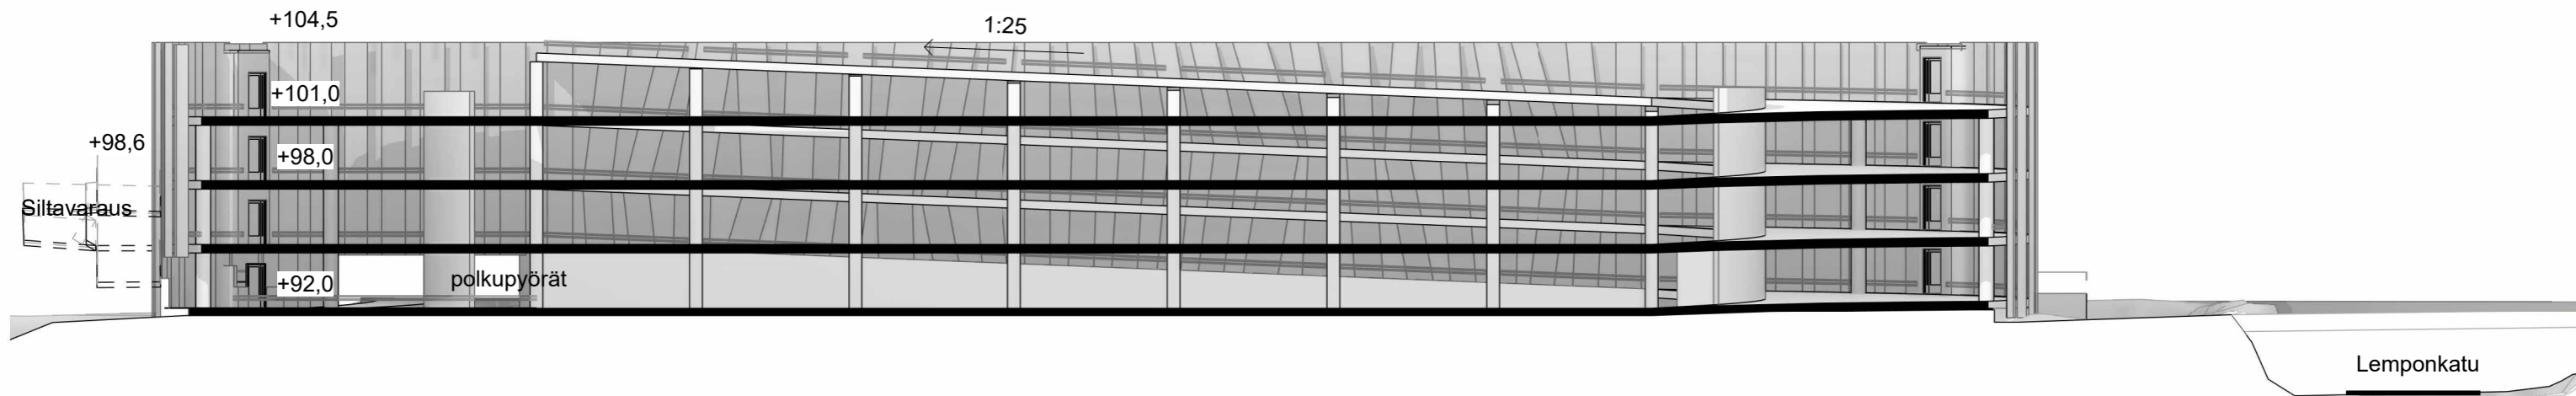


Leikkaus A-A 1 : 300

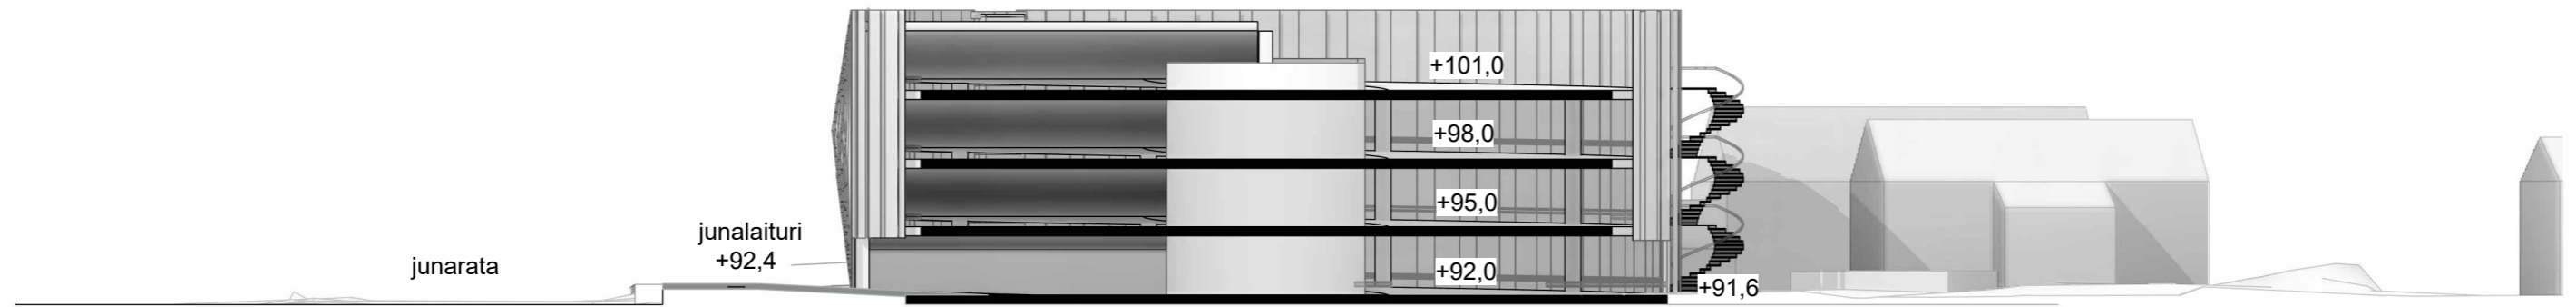

Leikkaus B-B 1 : 300




Leikkaus C-C 1 : 300

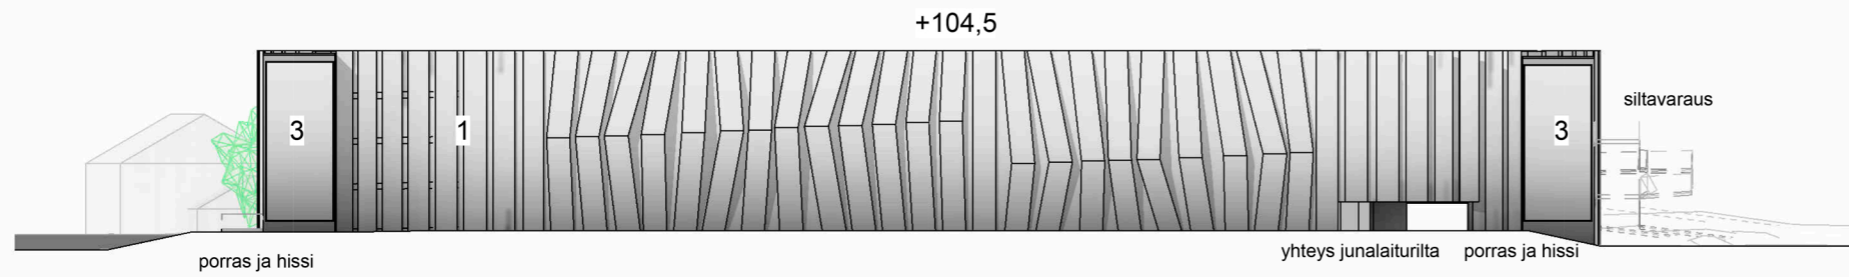


- 1. Perforoitu alumiinilevy
- 2. Betoni
- 3. Lasi


Itään 1 : 500

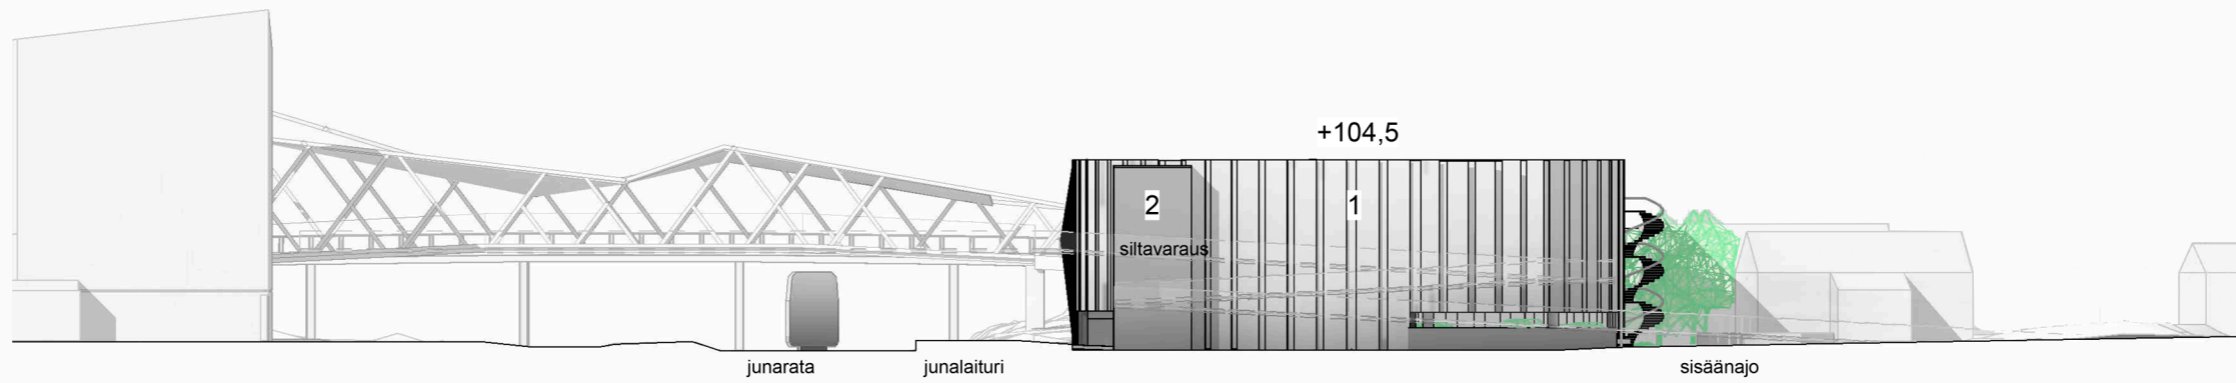

Pohjoiseen 1 : 500

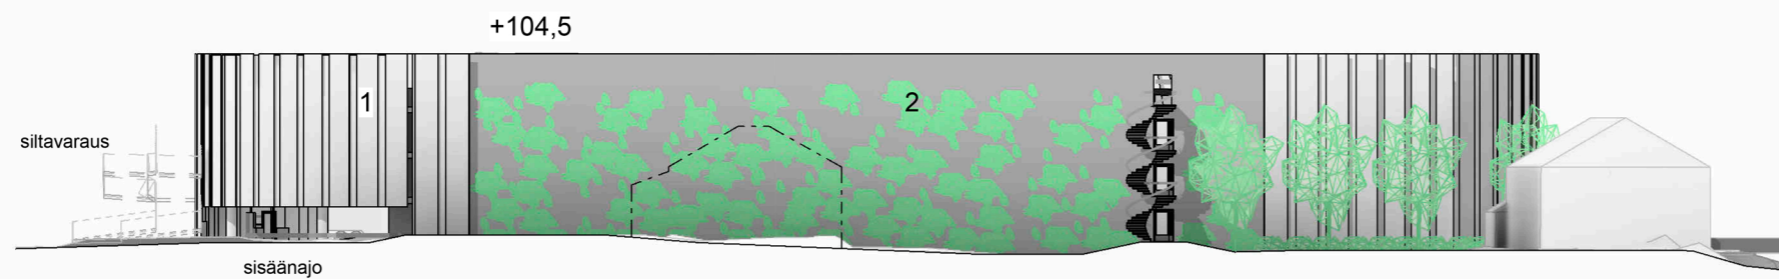

Länteen 1 : 500

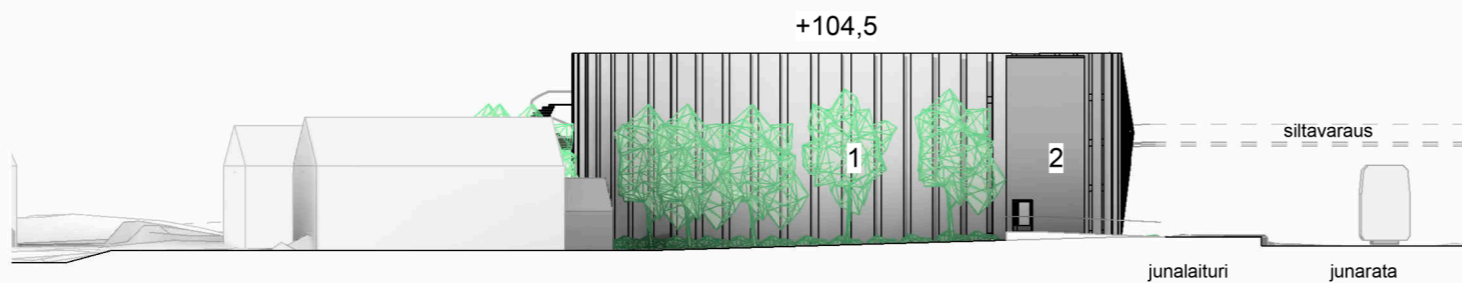


Etelään 1 : 500




Radan itäpuolelta



Radan itäpuolelta

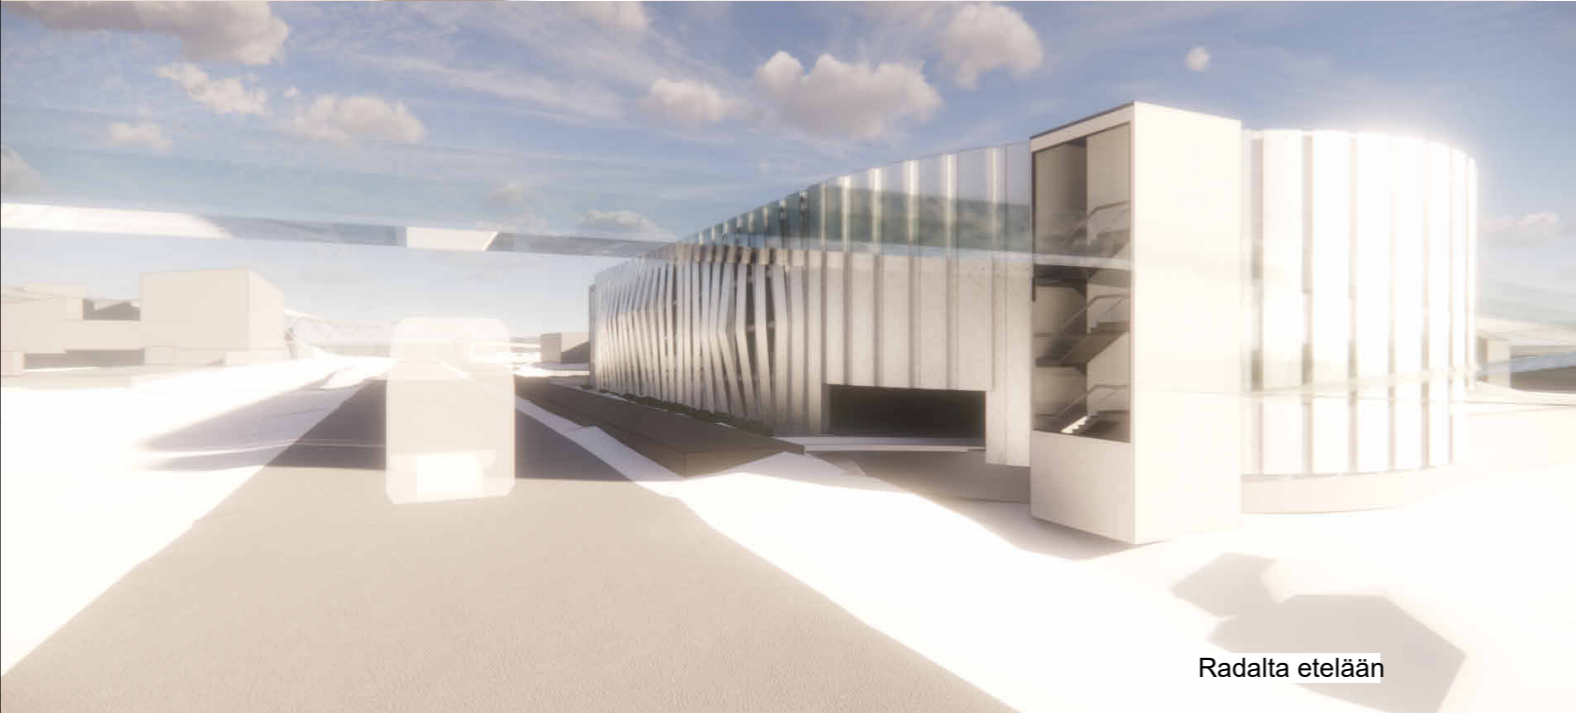

Radalta etelään

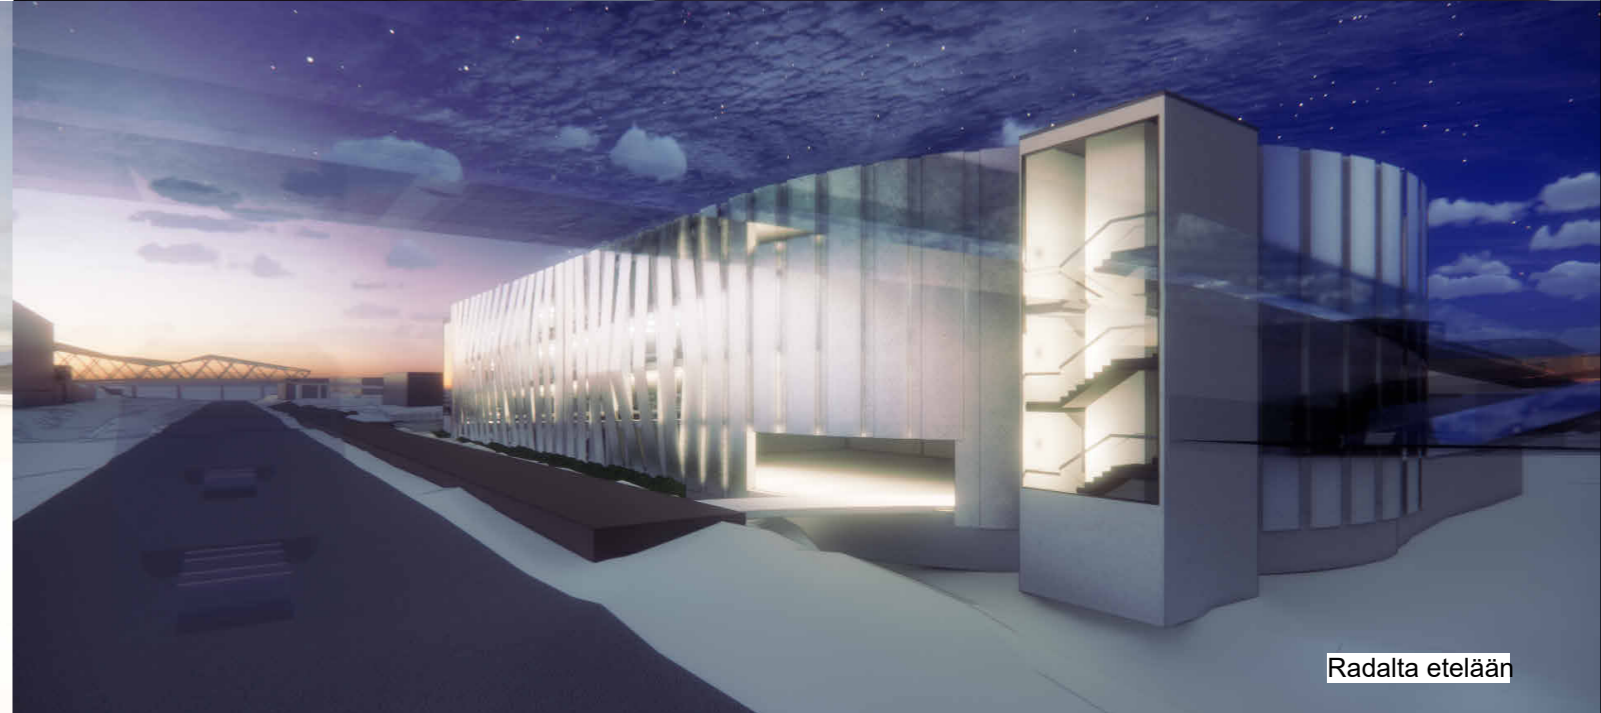

Radalta etelään



Lemponkadulta



Hautausmaalta

