



LEMPÄÄLÄN KUNTA
Yhdyskunnan palvelualue

HAVAINNEPIIRROS 1:1000

Suunnittelija: Hanna Ohtola

pvm. 8.10.2024

Piirtäjä: Johanna Harju

1109 Nokiladontie 2, ehdotus



LEMPÄÄLÄN KUNTA
Yhdyskunnan palvelualue

HAVAINNEPIIRROS 1:1000

Suunnittelija: Hanna Ohtola

pvm. 8.10.2024

Piirtäjä: Hanna Ohtola, Johanna Harju

1110 Sääksjärventie 49, ehdotus



LEMPÄÄLÄN KUNTA
Yhdyskunnan palvelualue


HAVAINNEPIIRROS 1:1000

Suunnittelija: Hanna Ohtola

pvm. 8.10.2024

Piirtäjä: Johanna Harju

1111 Höytämöntie 47, ehdotus

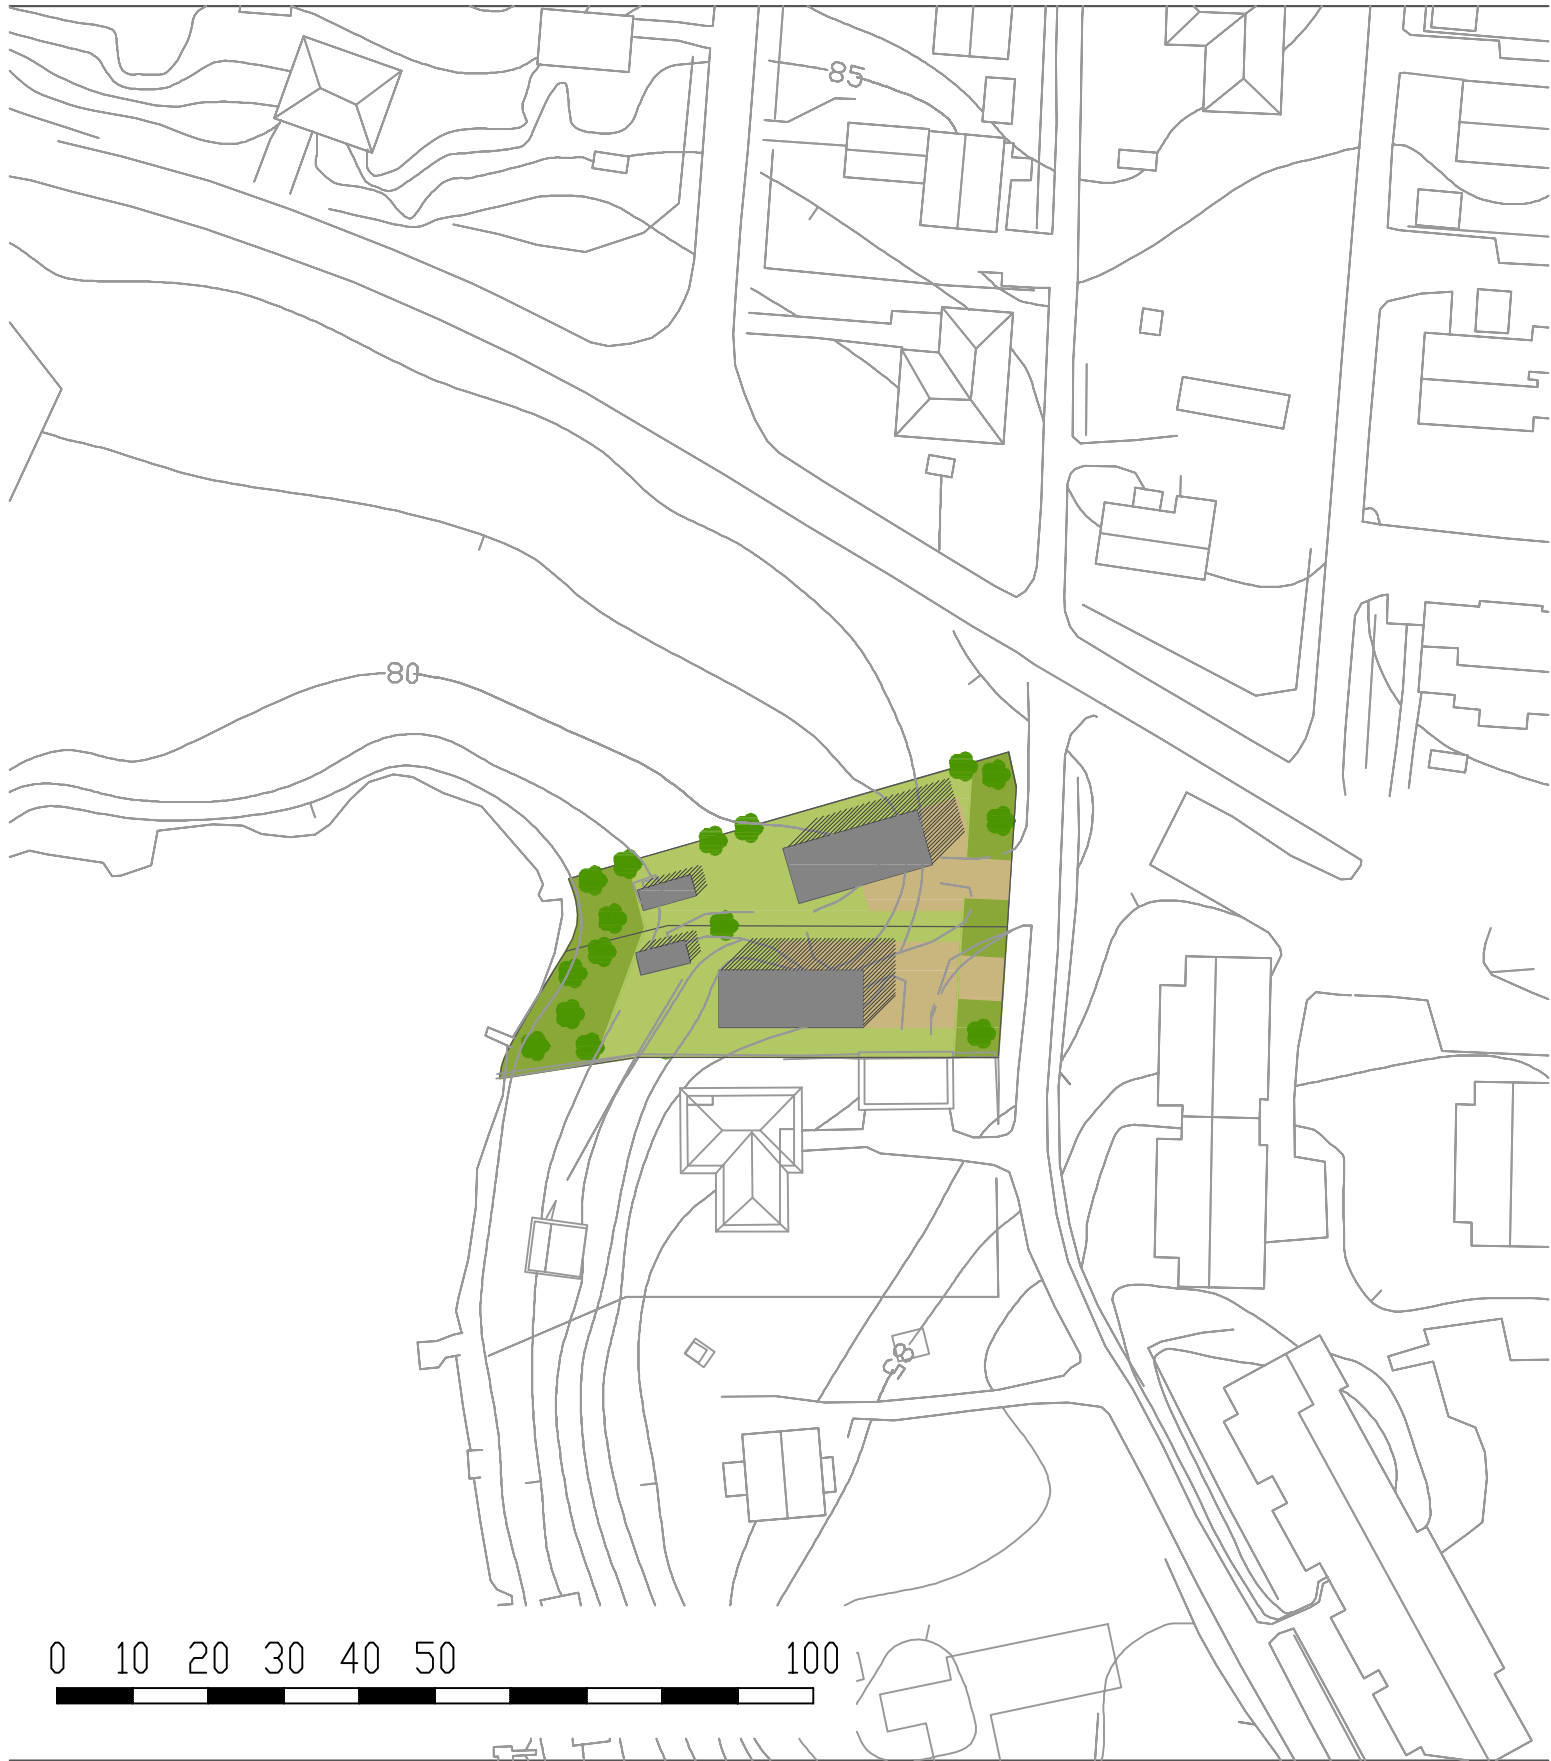

LEMPÄÄLÄN KUNTA
Yhdyskunnan palvelualue

HAVAINNEPIIRROS 1:1000

Suunnittelija: Hanna Ohtola

pvm. 8.10.2024

Piirtäjä: Johanna Harju

3029 Hiidentie 25, ehdotus