


Pintamaat

	Tontit	kadut	Yhtensä
Pintamaan poisto	22 816	7 132	29 947 m ³
Läjitysalueet			41 074 m ³
		Erutus:	11 127 m³ tilaa ylijäämämaille

Massalaskenta

	Leikkaus	Täyttö	Erutus
Tontit	45 223	83 300	38 077 m ³
Kadut	38 964	2 438	-36 526 m ³
		Erutus:	1 552 m³ ylijäämämaita

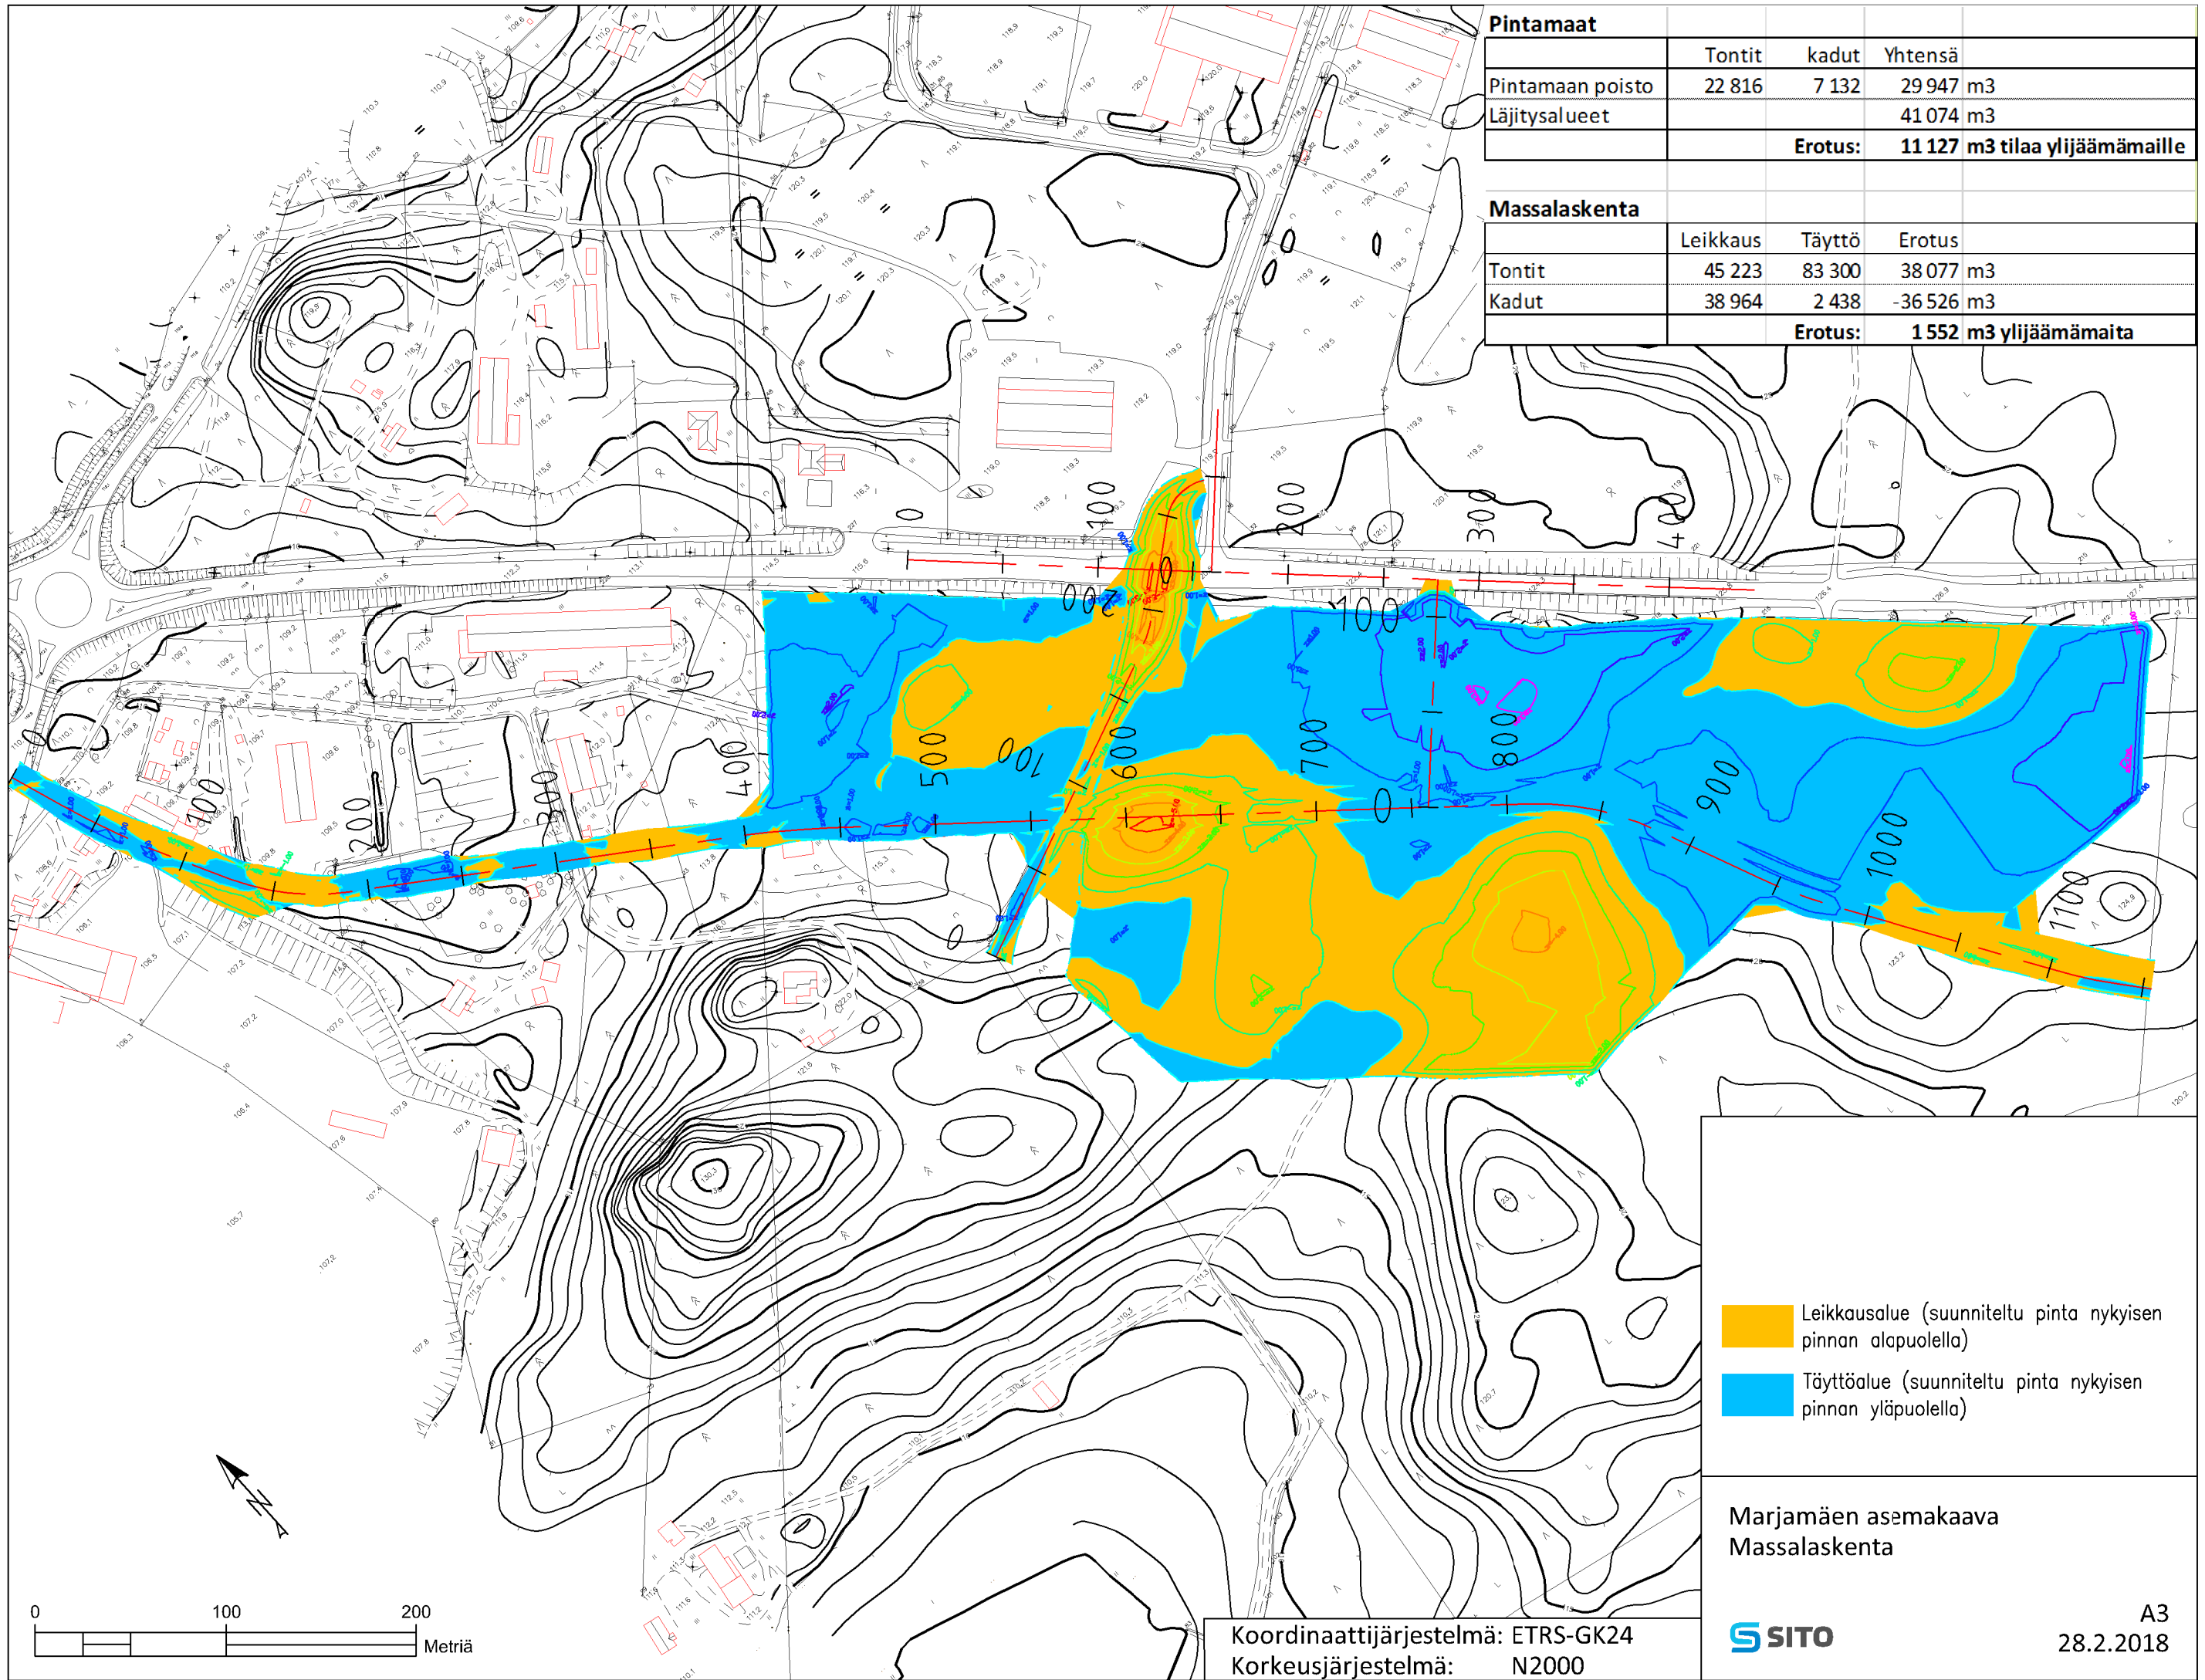


- Leikkausalue (suunniteltu pinta nykyisen pinnan alapuolella)
- Täyttöalue (suunniteltu pinta nykyisen pinnan yläpuolella)

Marjamäen asemakaava
Massalaskenta



Koordinaattijärjestelmä: ETRS-GK24
Korkeusjärjestelmä: N2000

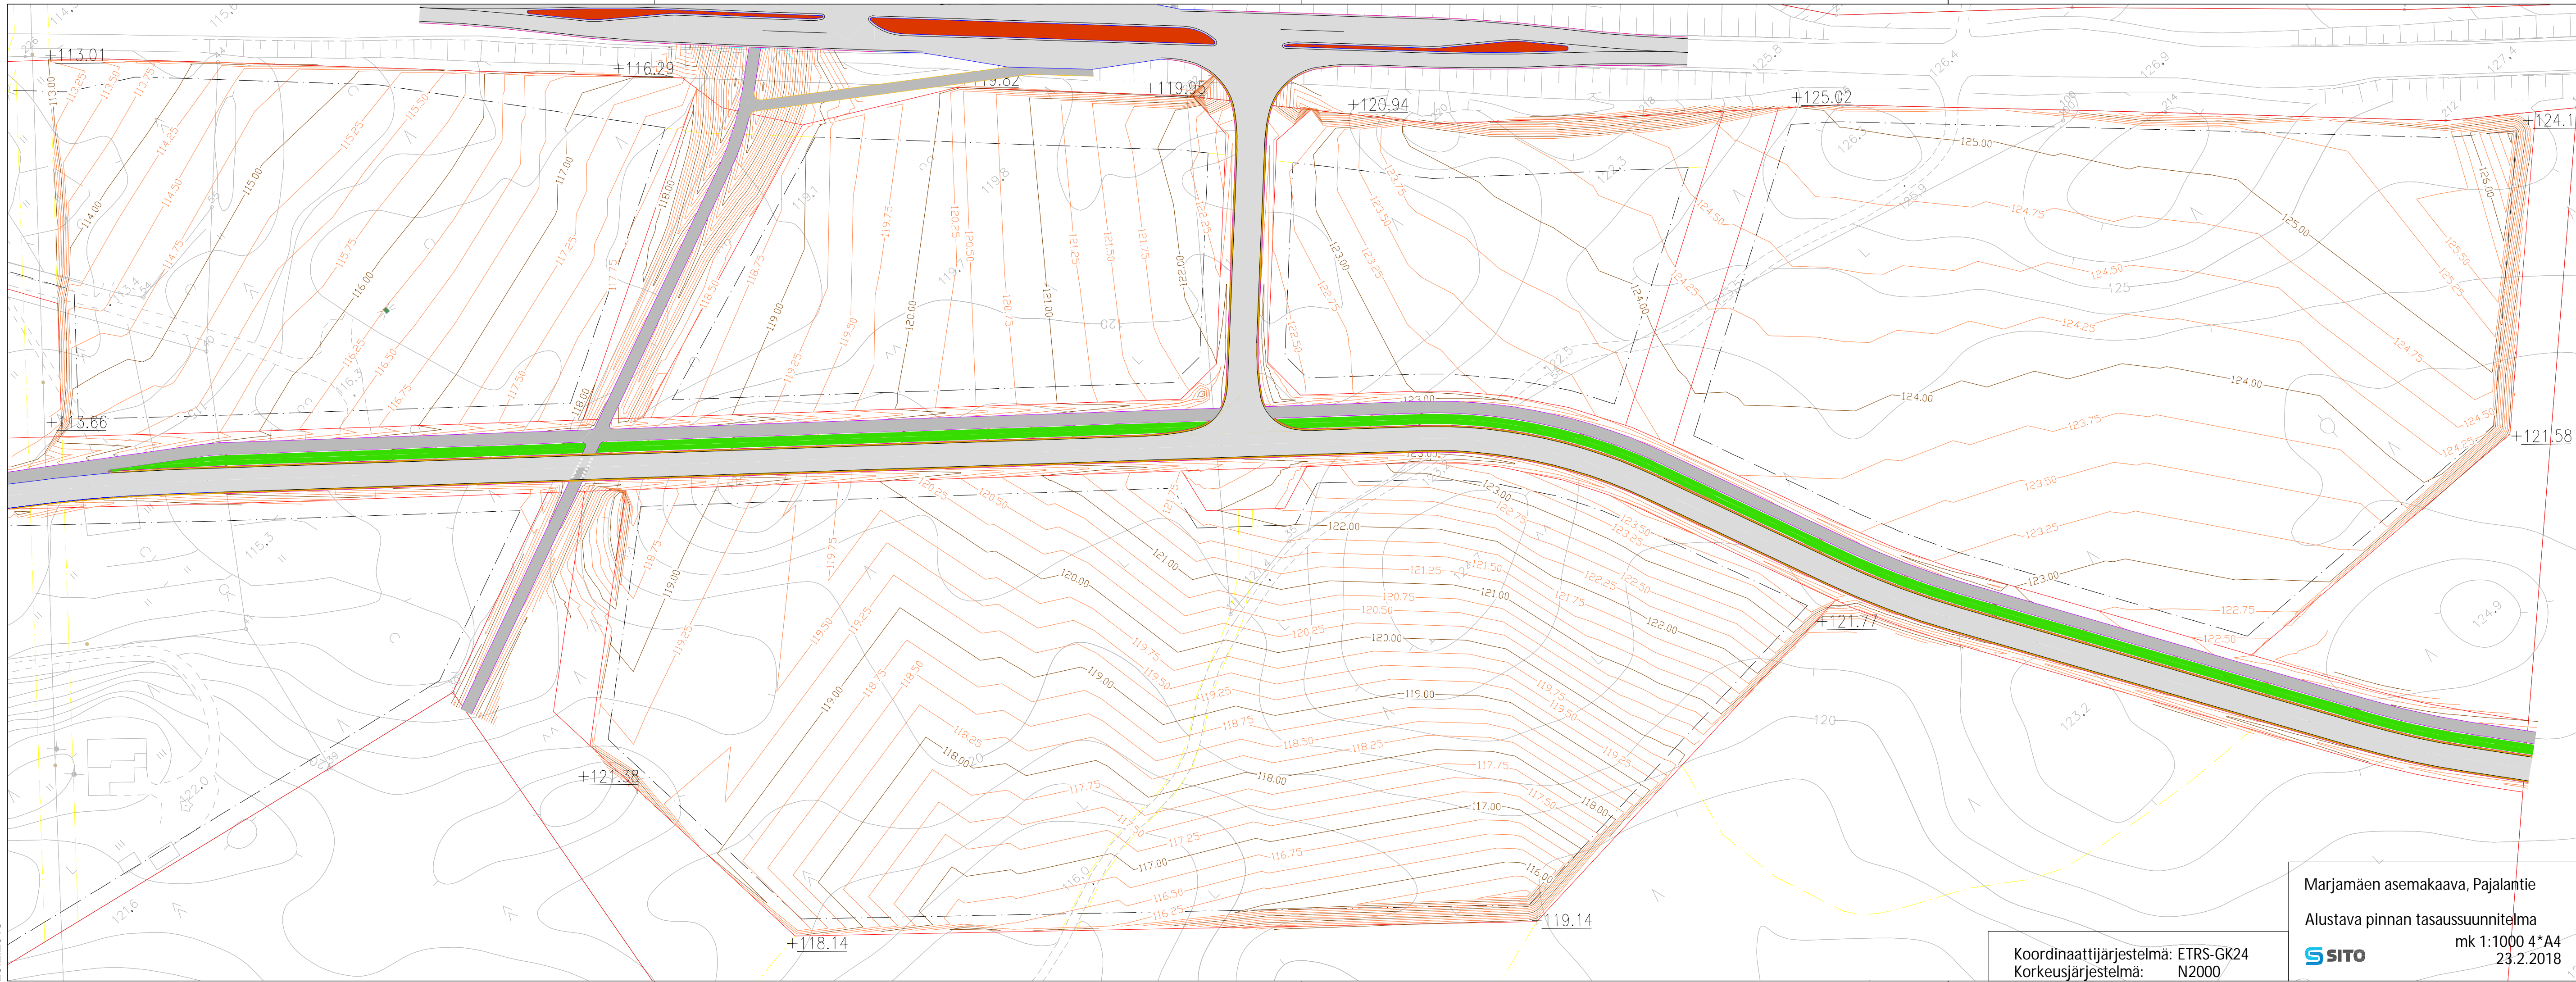

Koordinaattijärjestelmä: ETRS-GK24
Korkeusjärjestelmä: N2000

Marjamäen asemakaava, Pajalantie

Alustava pinnan tasaussuunnitelma



mk 1:1000 4*A4
23.2.2018